



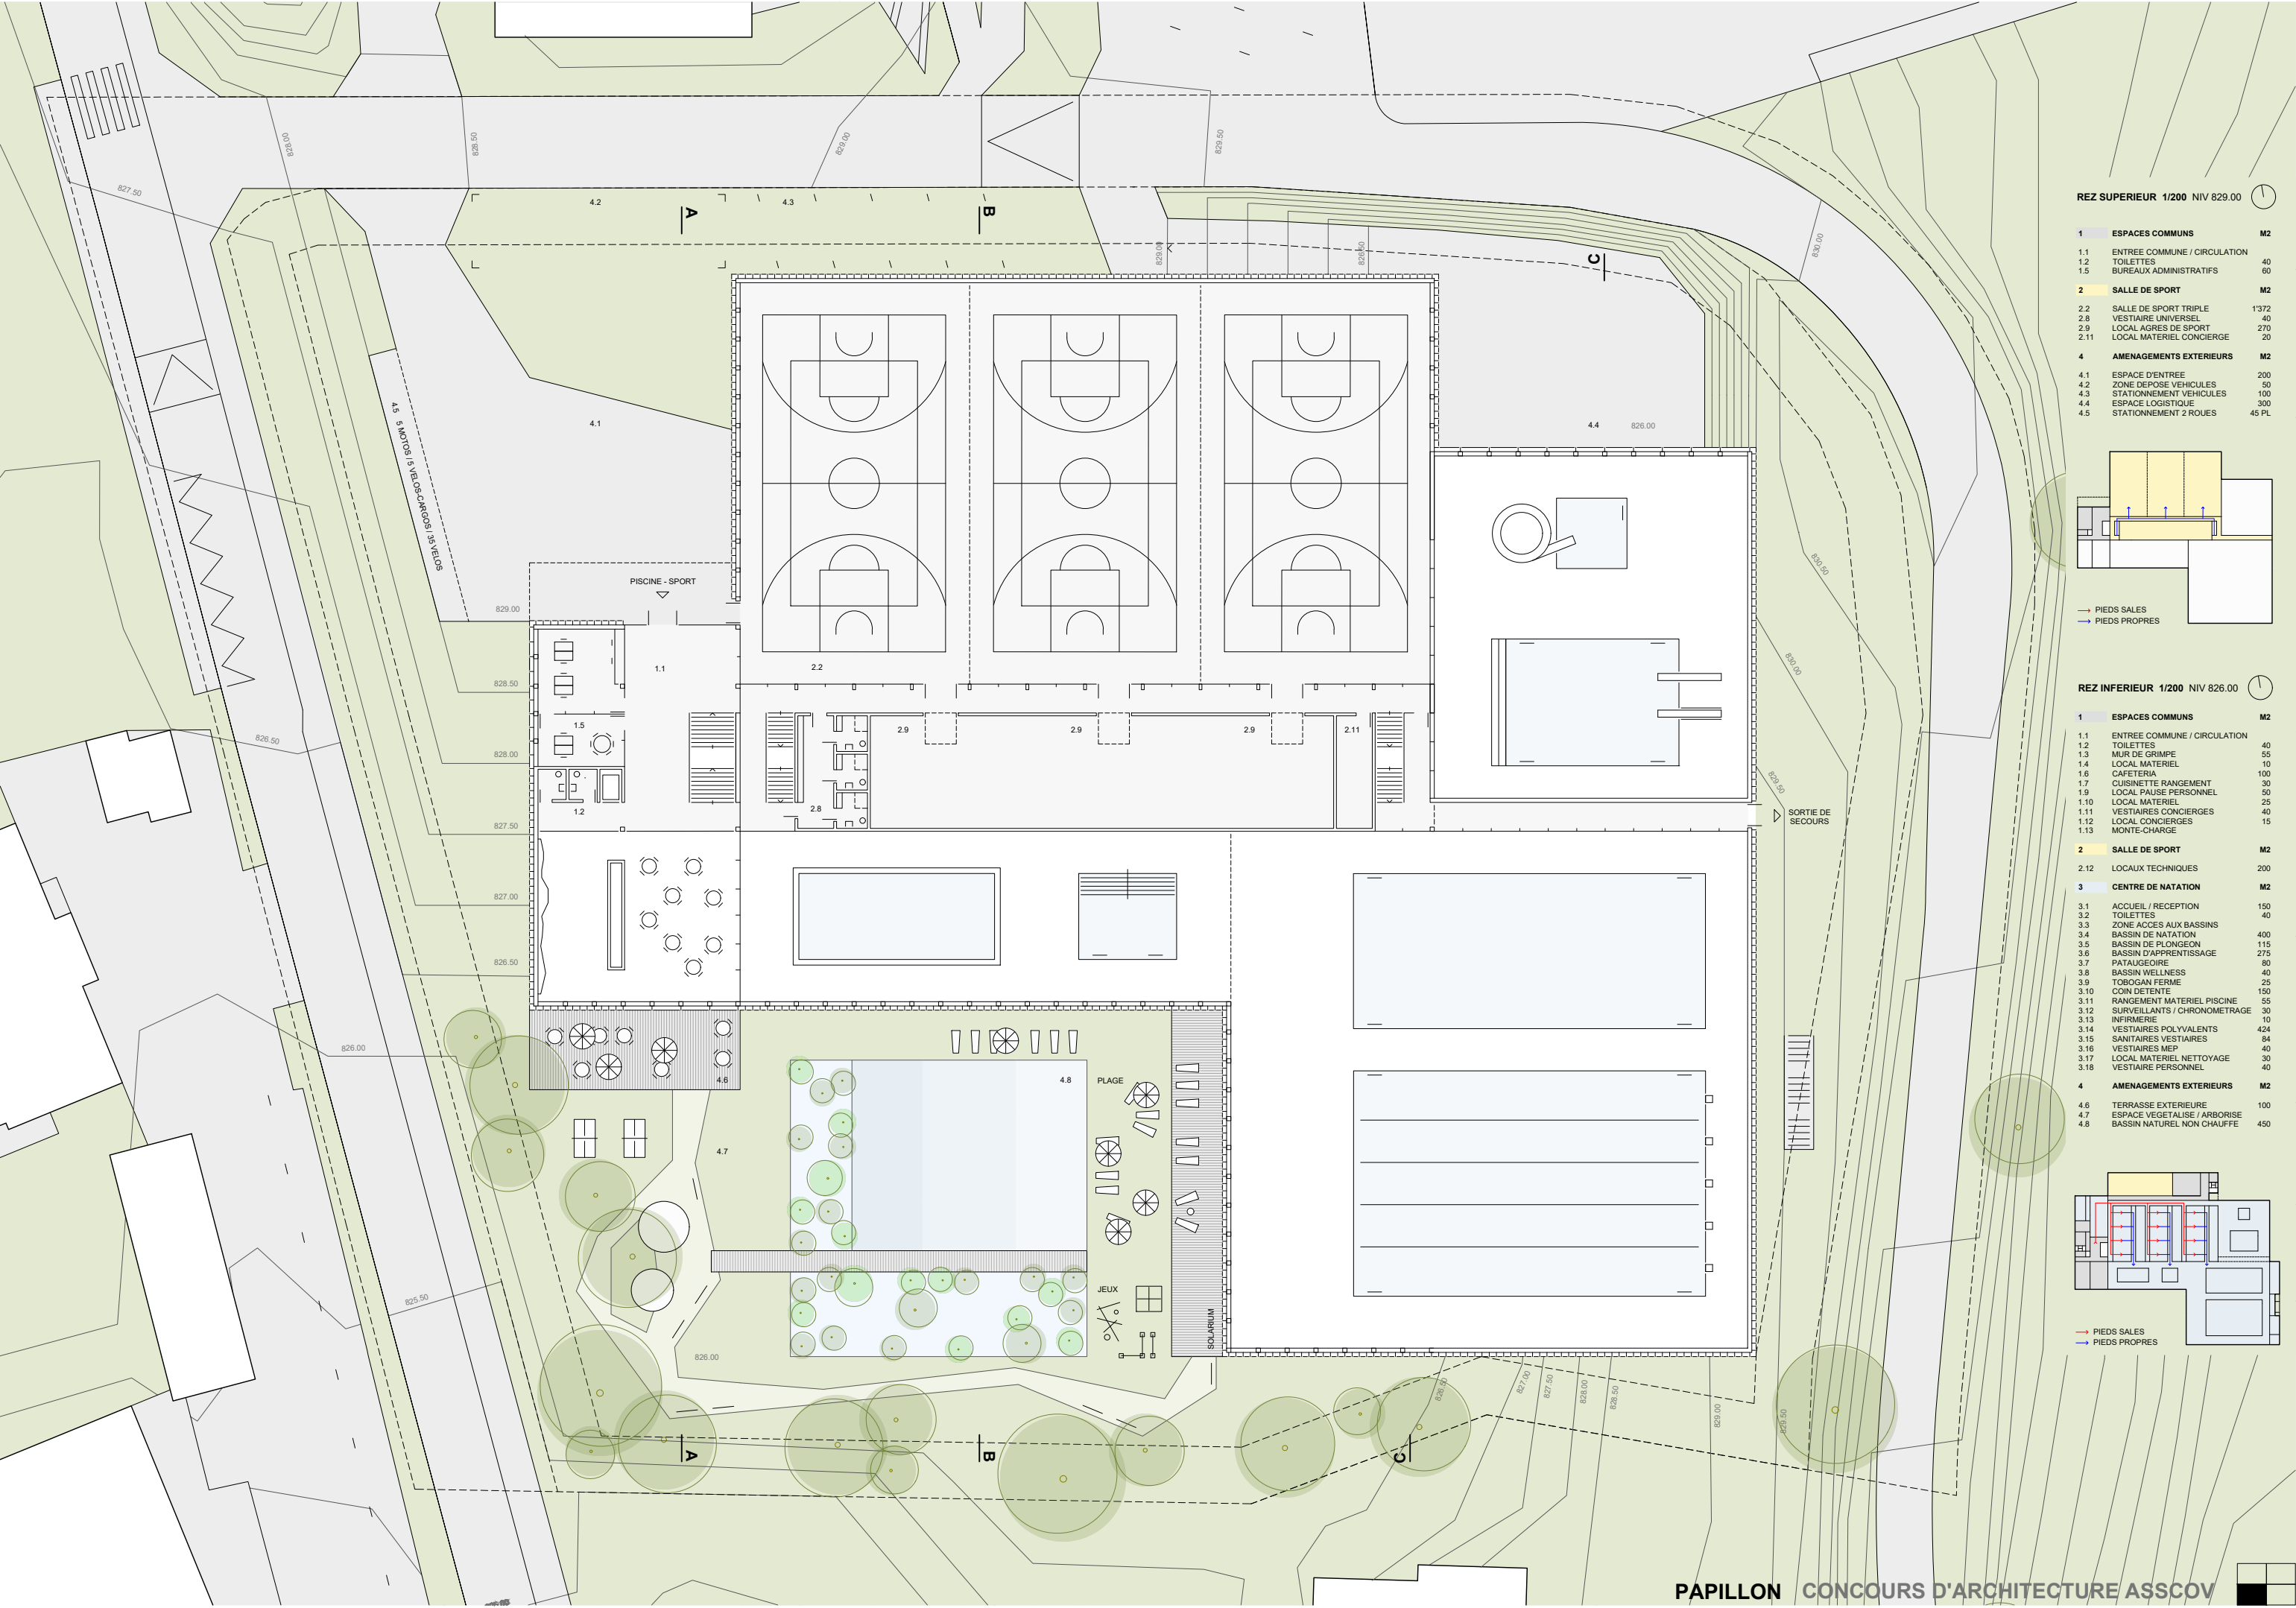

REZ SUPERIEUR 1/200 NIV 829.00

1	ESPACES COMMUNS	M2
1.1	ENTREE COMMUNE / CIRCULATION	40
1.2	TOILETTES	40
1.5	BUREAUX ADMINISTRATIFS	60
2	SALLE DE SPORT	M2
2.2	SALLE DE SPORT TRIPLE	1372
2.8	VESTIAIRE UNIVERSEL	40
2.9	LOCAL AGRES DE SPORT	270
2.11	LOCAL MATERIEL CONCIERGE	20
4	AMENAGEMENTS EXTERIEURS	M2
4.1	ESPACE D'ENTREE	200
4.2	ZONE DEPOSE VEHICULES	50
4.3	STATIONNEMENT VEHICULES	100
4.4	ESPACE LOGISTIQUE	300
4.5	STATIONNEMENT 2 ROUES	45 PL

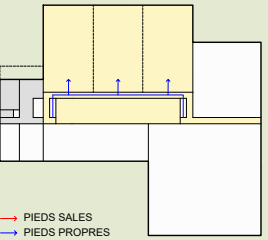

REZ INFERIEUR 1/200 NIV 826.00

1	ESPACES COMMUNS	M2
1.1	ENTREE COMMUNE / CIRCULATION	40
1.2	TOILETTES	40
1.3	MUR DE GRIMPE	55
1.4	LOCAL MATERIEL	10
1.6	CAFETERIA	100
1.7	CUISINETTE RANGEMENT	30
1.9	LOCAL PAUSE PERSONNEL	50
1.10	LOCAL MATERIEL	25
1.11	VESTIAIRES CONCIERGES	40
1.12	LOCAL CONCIERGES	15
1.13	MONTE-CHARGE	
2	SALLE DE SPORT	M2
2.12	LOCAUX TECHNIQUES	200
3	CENTRE DE NATATION	M2
3.1	ACCUEIL / RECEPTION	150
3.2	TOILETTES	40
3.3	ZONE ACCES AUX BASSINS	
3.4	BASSIN DE NATATION	400
3.5	BASSIN DE PLONGEON	115
3.6	BASSIN D'APPRENTISSAGE	275
3.7	PATAUGEoire	80
3.8	BASSIN WELLNESS	40
3.9	TOBOGGAN FERME	25
3.10	COIN DETENTE	150
3.11	RANGEMENT MATERIEL PISCINE	55
3.12	SURVEILLANTS / CHRONOMETRAGE	30
3.13	INFIRMERIE	10
3.14	VESTIAIRES POLYVALENTS	424
3.15	SANITAIRES VESTIAIRES	84
3.16	VESTIAIRES MEP	40
3.17	LOCAL MATERIEL NETTOYAGE	30
3.18	VESTIAIRE PERSONNEL	40
4	AMENAGEMENTS EXTERIEURS	M2
4.6	TERRASSE EXTERIEURE	100
4.7	ESPACE VEGETALISE / ARBORISE	
4.8	BASSIN NATUREL NON CHAUFFE	450

